



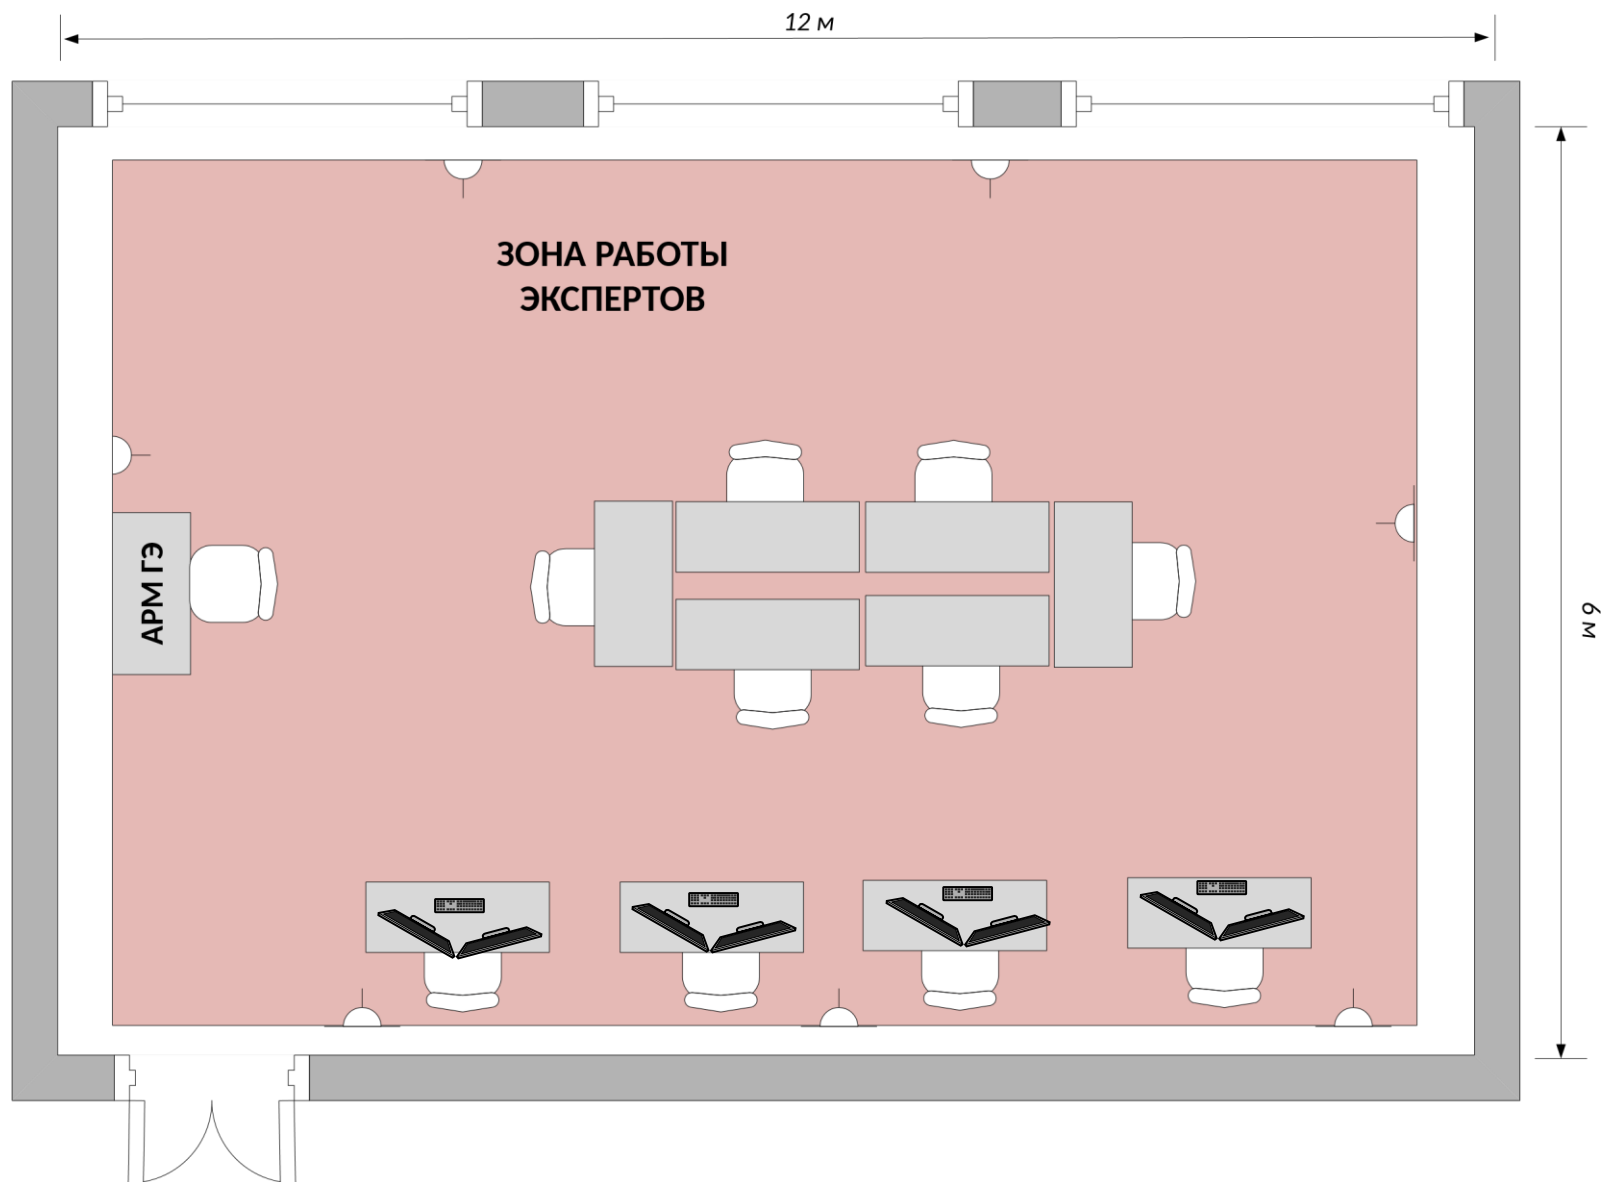
ПЛАН ЗАСТРОЙКИ ПЛОЩАДКИ
по компетенции «Веб-дизайн и разработка»
(План застройки рабочей зоны)

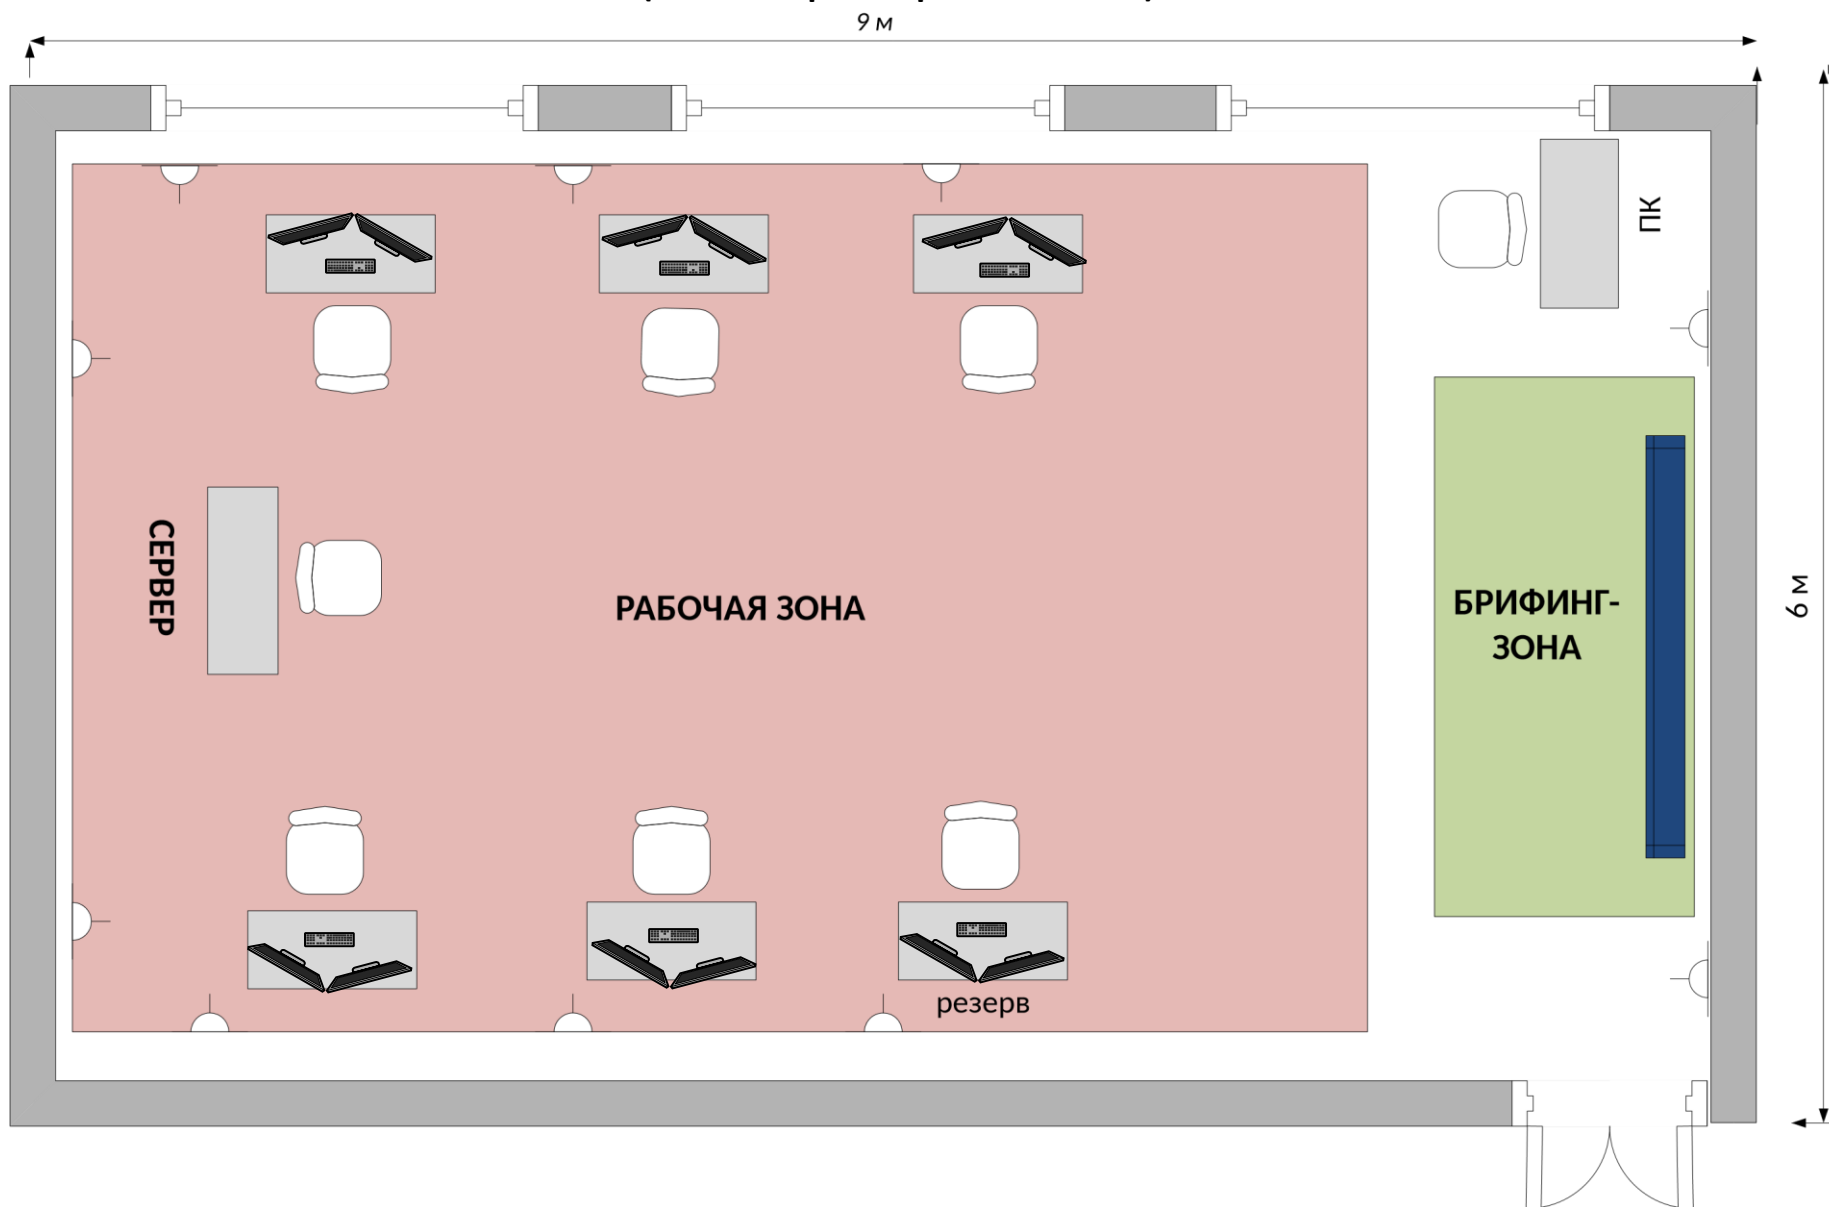

Условные обозначения:

-  Письменный стол
-  Офисный стул
-  Компьютер участника
-  Огнетушитель
-  Мусорная корзина
-  Розетка 220В

**ПЛАН ЗАСТРОЙКИ ПЛОЩАДКИ
«Веб-дизайн и разработка»
(План застройки комнаты экспертов)**



ПЛАН ЗАСТРОЙКИ ПЛОЩАДКИ
«Веб-дизайн и разработка»
(План застройки комнаты участников)
5,5 м

